


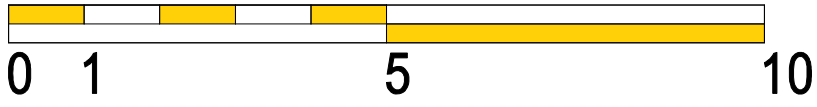


**PLAN MASSE et COUPE-PROFIL échelle: 1/250**




**COUPE-ELEVATION SUD sur JARDIN échelle 1/100**




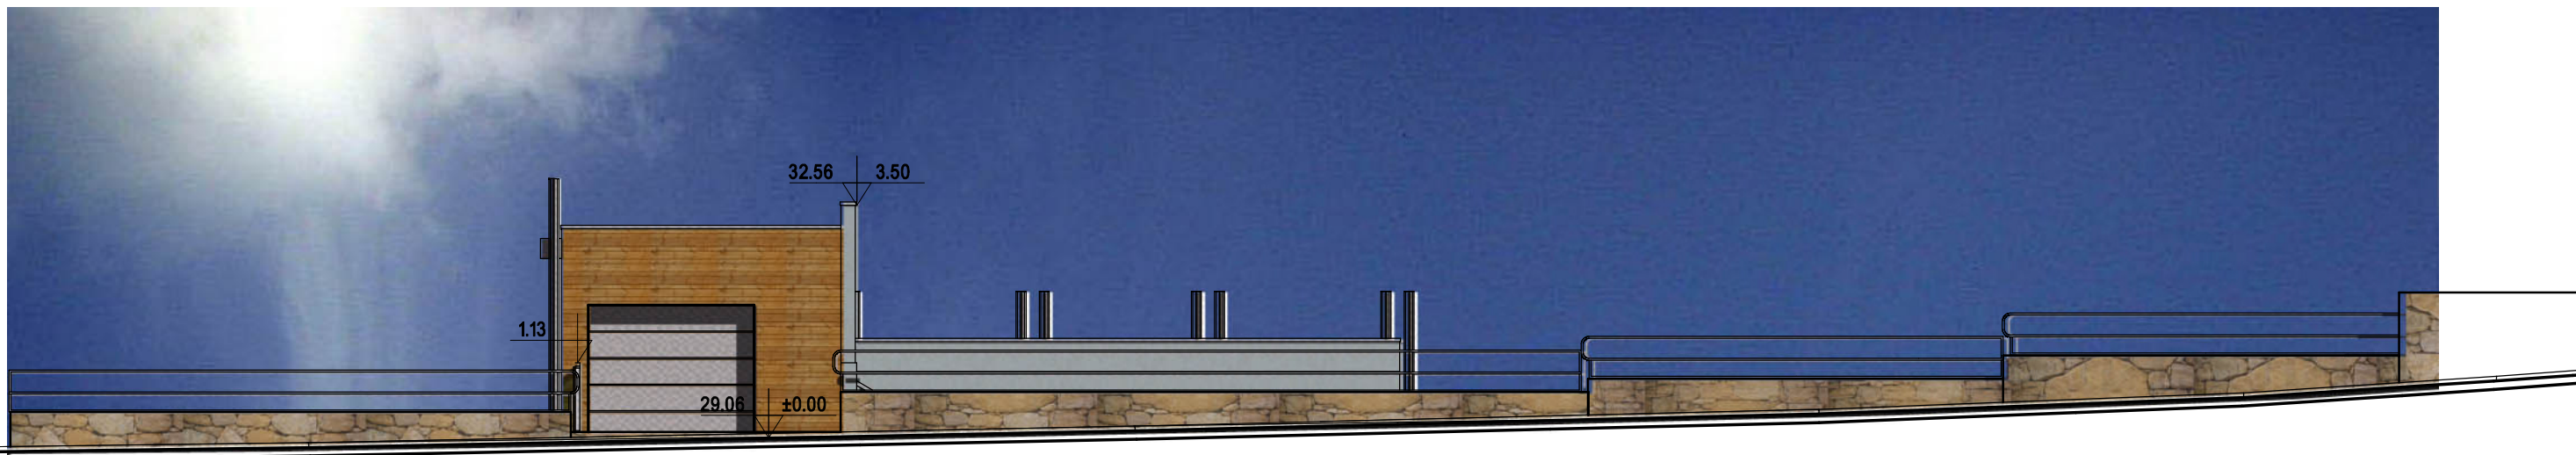


**COUPE-ELEVATION NORD sur RUE**

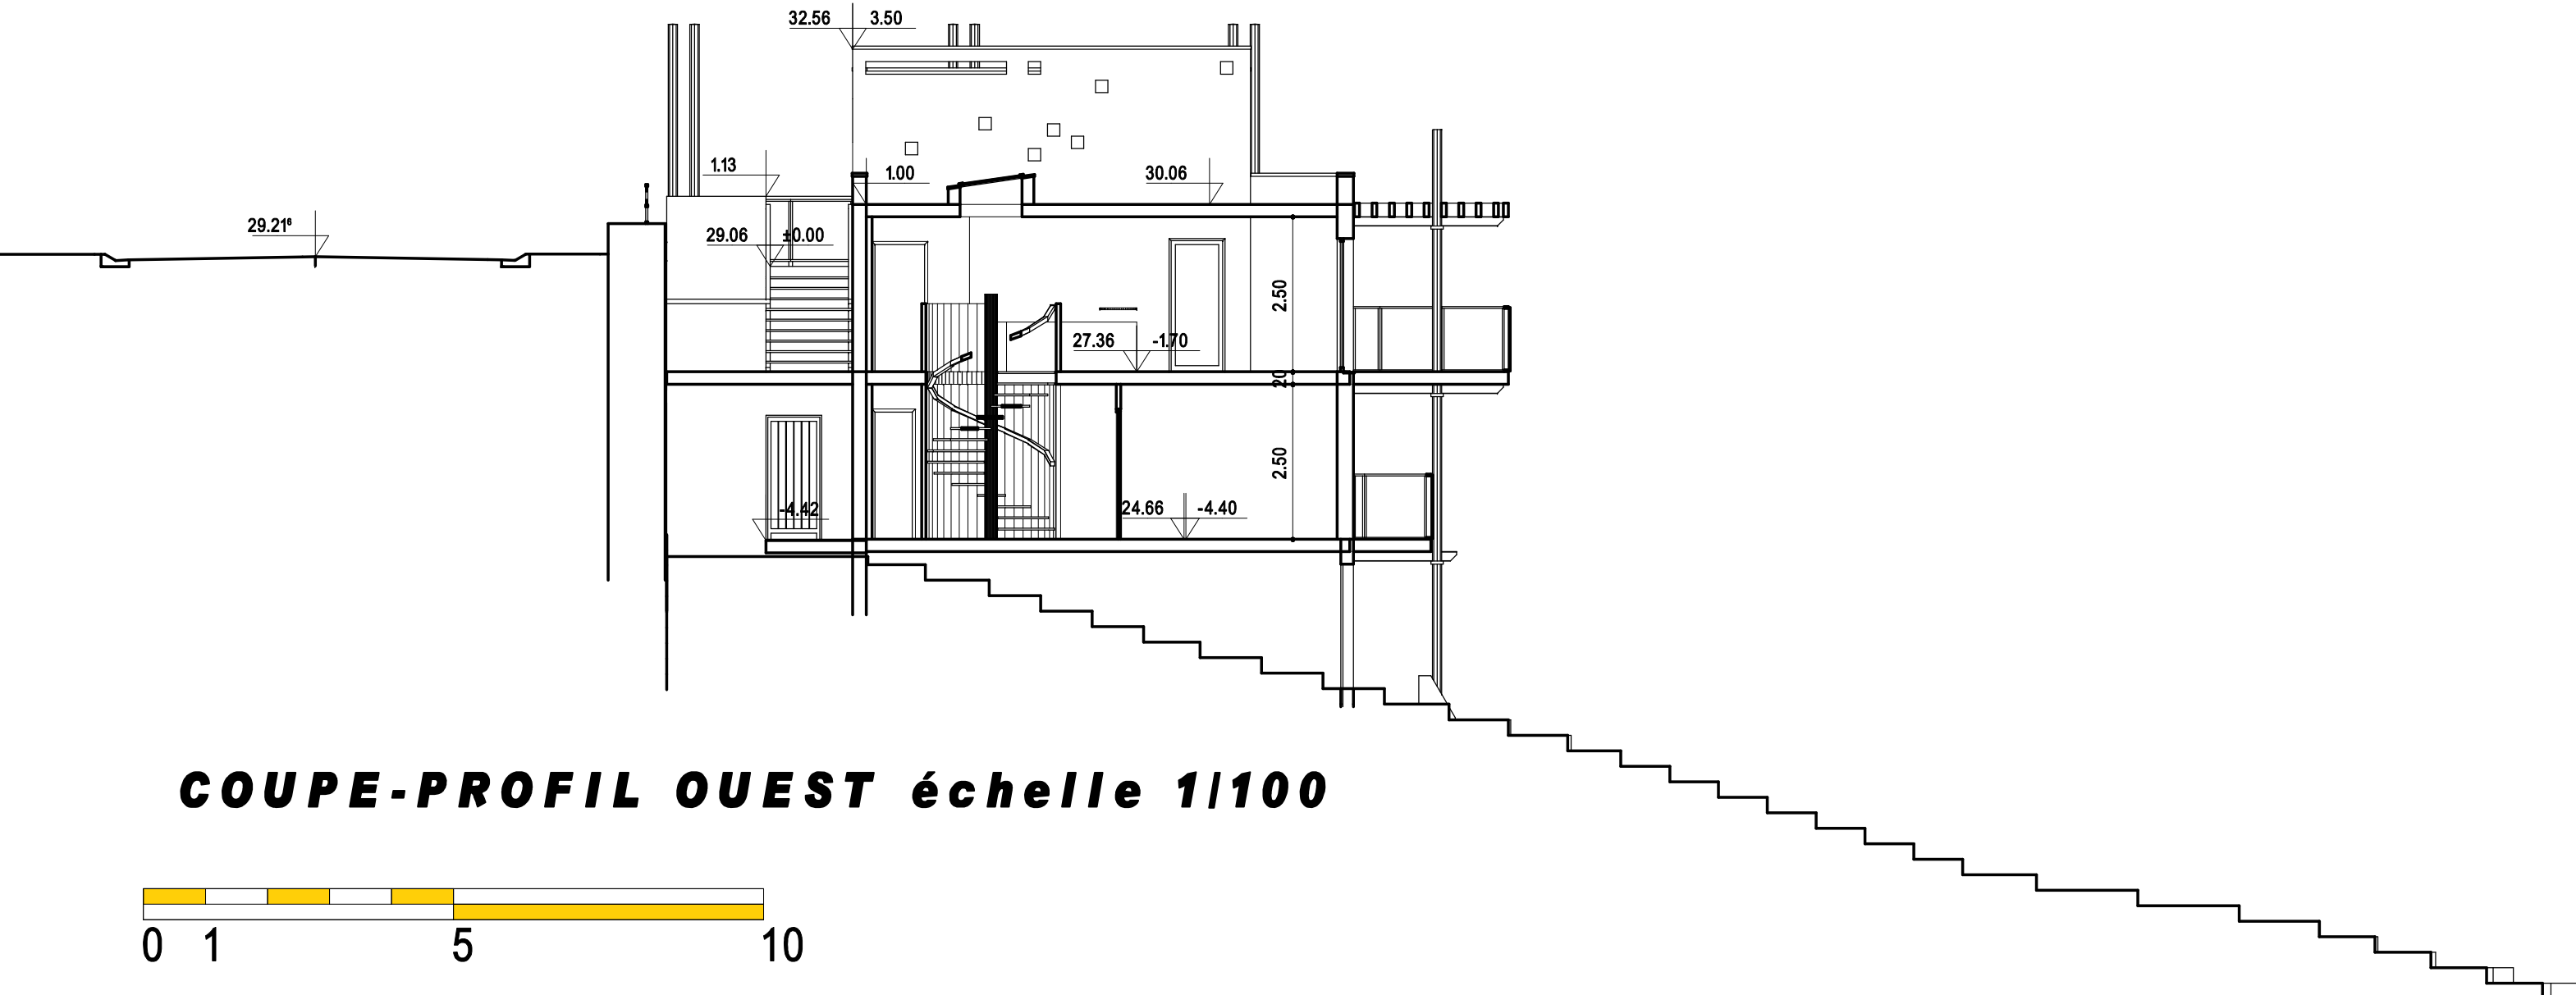


**COUPE-PROFIL OUEST échelle 1/100**

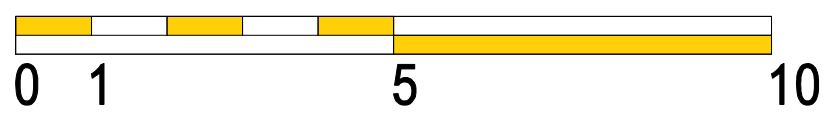

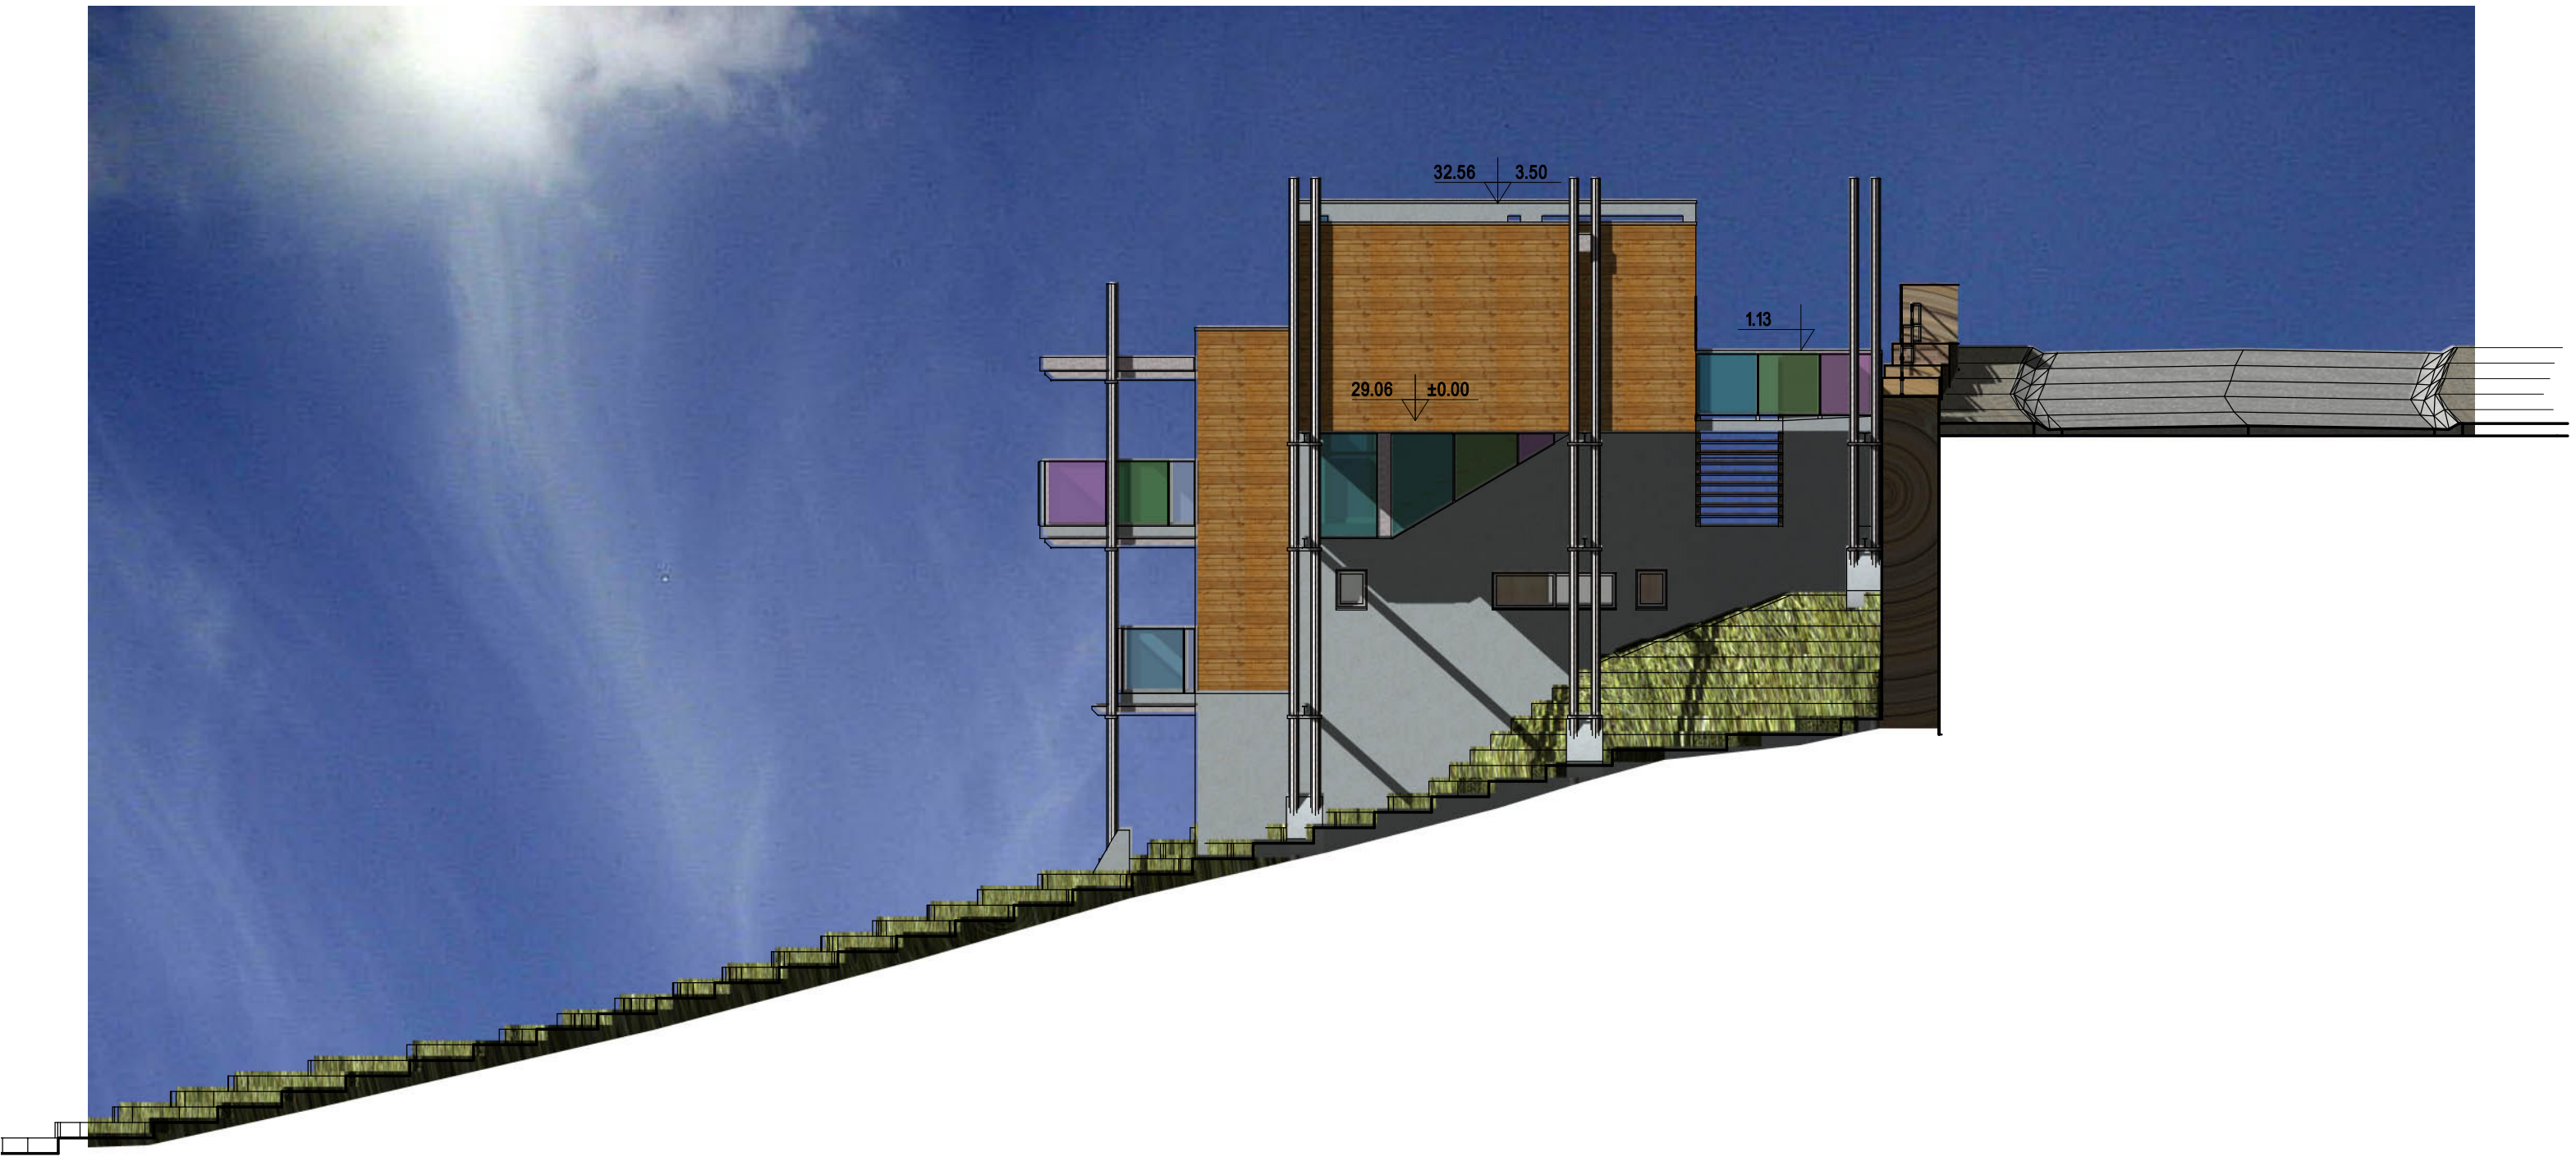

**COUPE-ELEVATION EST sur RUE échelle 1/100**

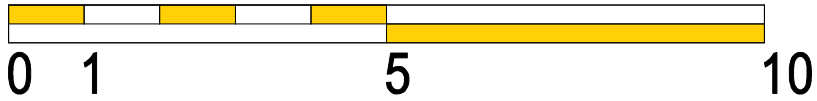



**COUPE-ELEVATION OUEST sur RUE échelle 1/100**

