

COMMUNE DE LA ROCHELLE CENTRE DE QUARTIER DE LA PALLICE (SITE IMMOBILIER DE QUEVAL)



COMMERCES



SERVICES




MIXITE




HABITAT


PROFIL LONGITUDINAL

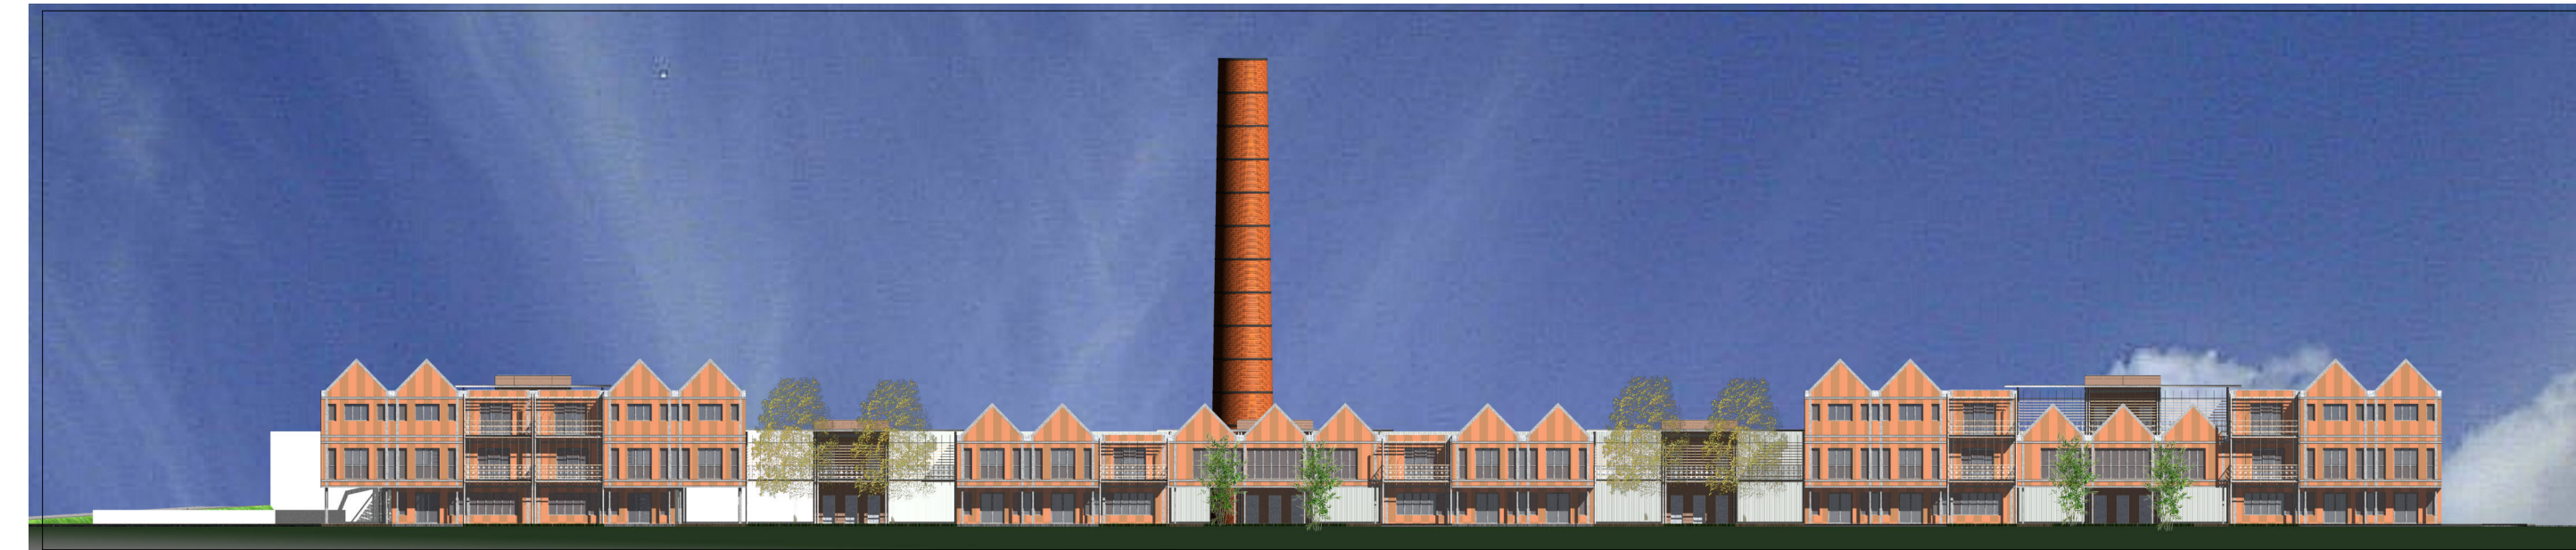


PLAN MASSE échelle: 1/500

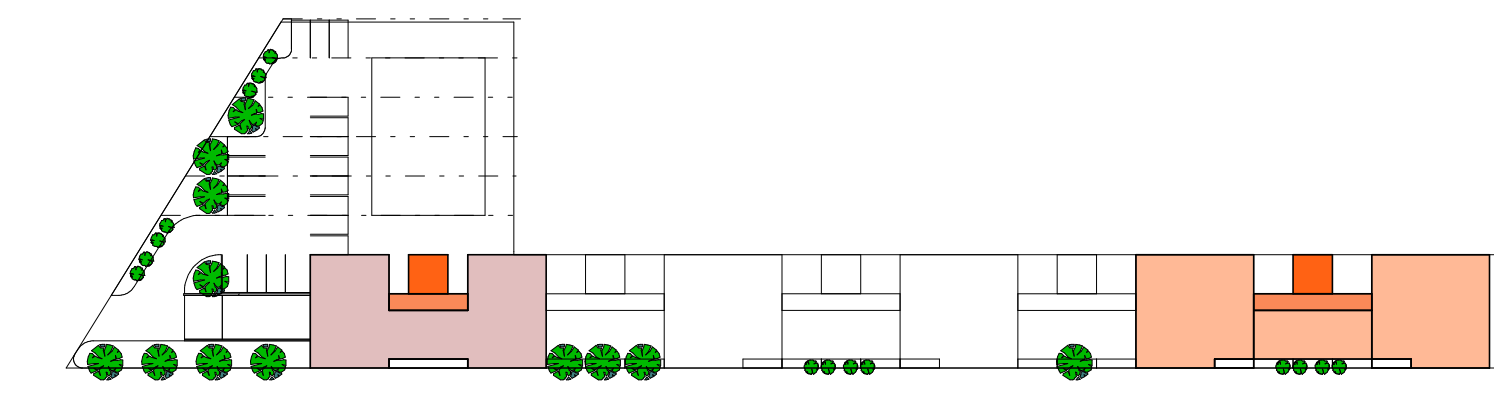

Niveau +2

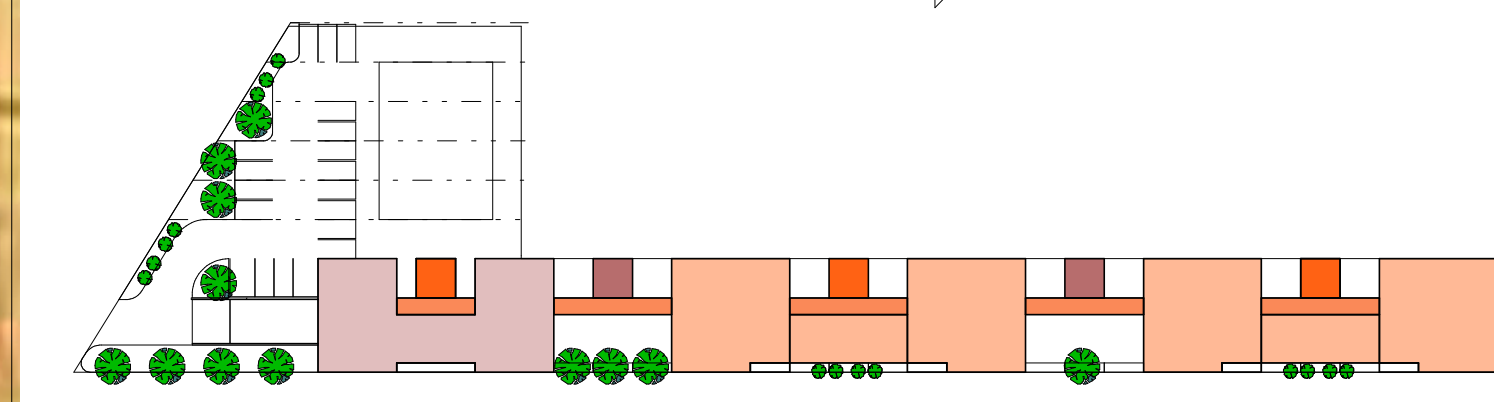

Niveau +1


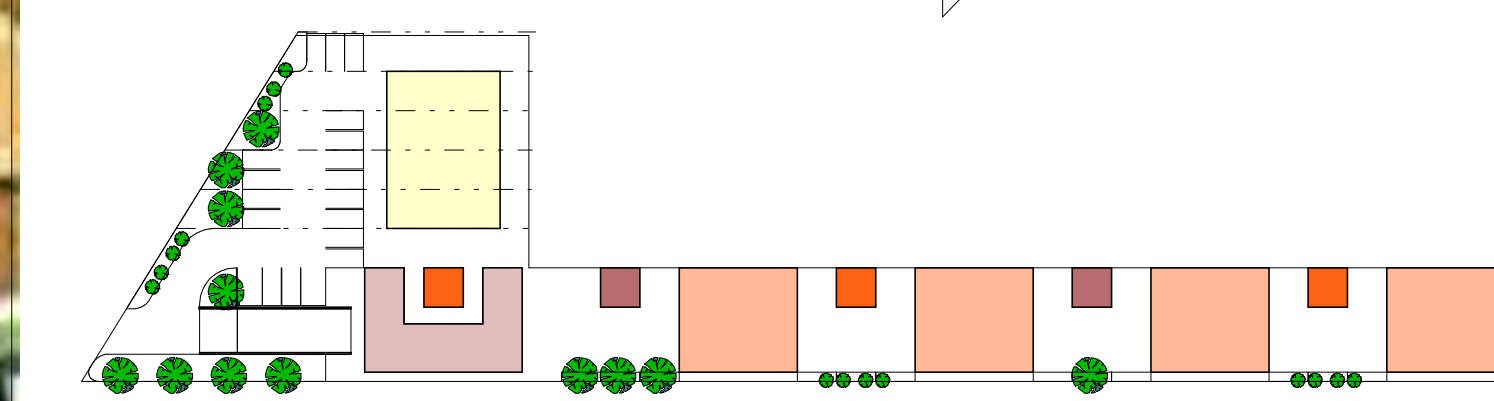


Niveau 0




Niveau -1


échelle: 1/1000

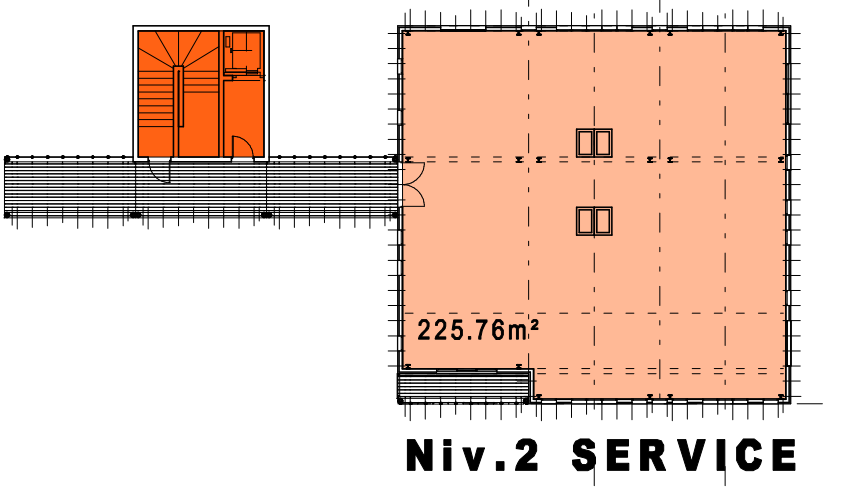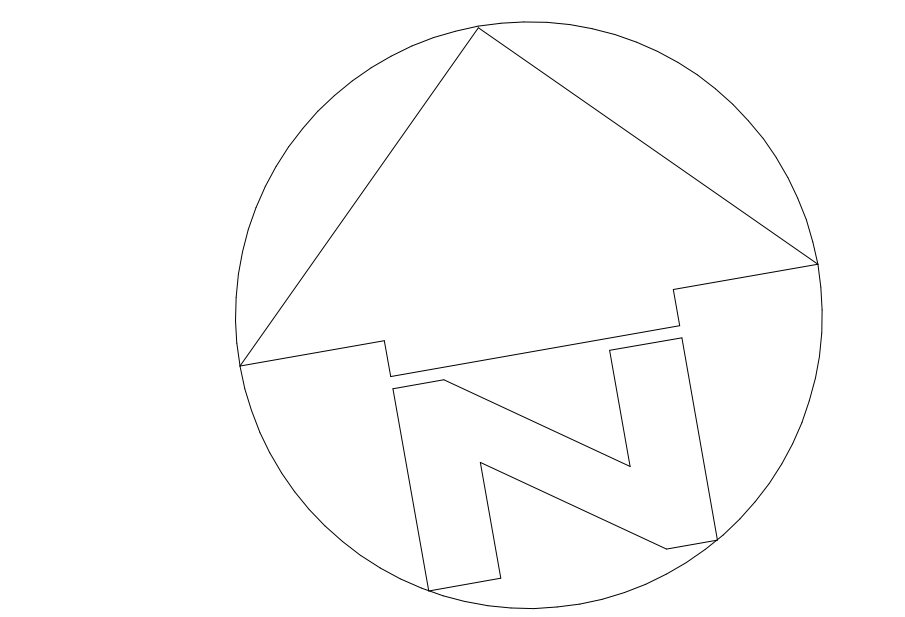


Niv.2 SERVICE

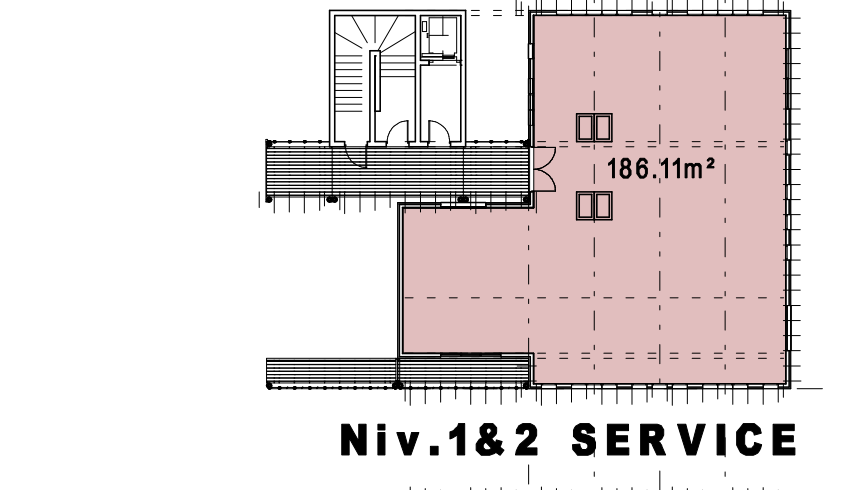


Niv.1&2 SERVICE

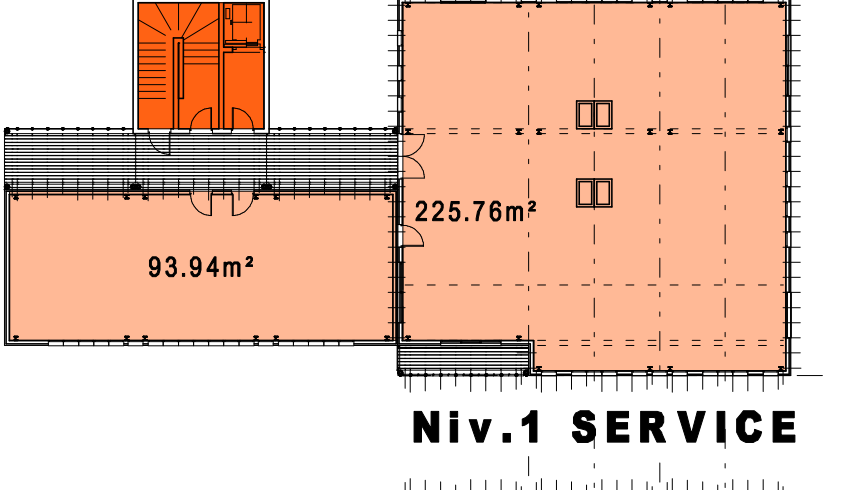


Niv.1 SERVICE

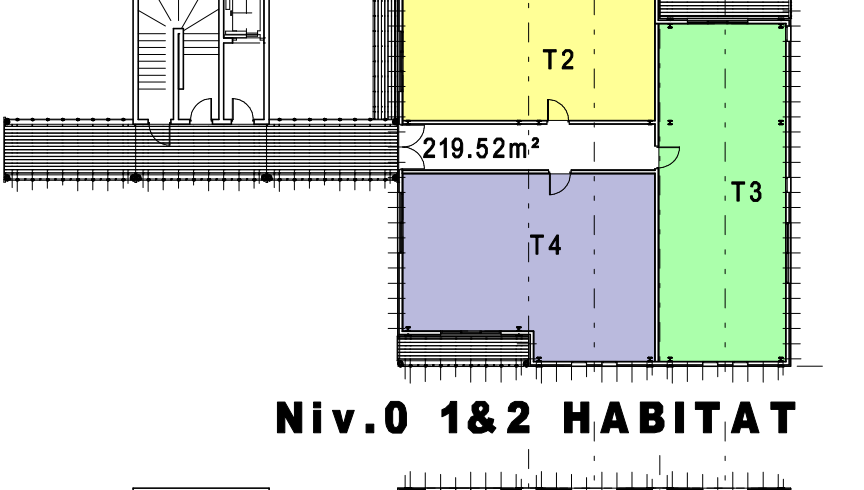


Niv.0 1&2 HABITAT

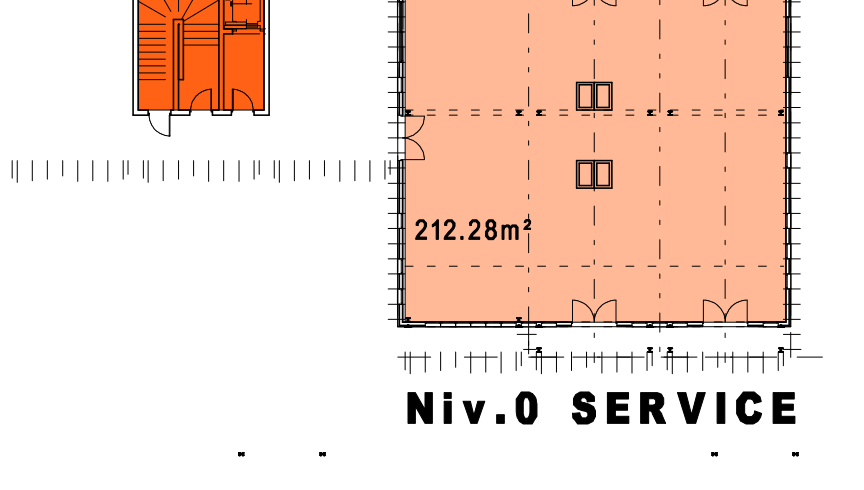


Niv.0 SERVICE

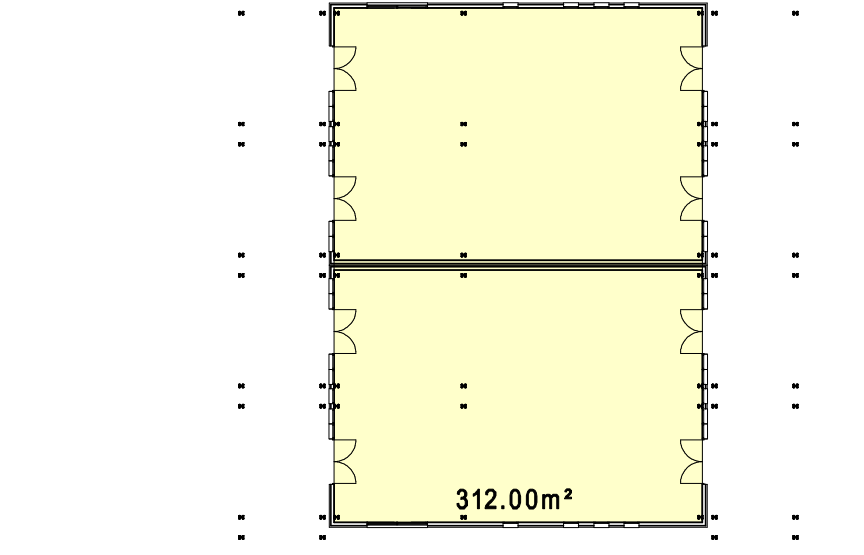


Niv.0 SERVICE

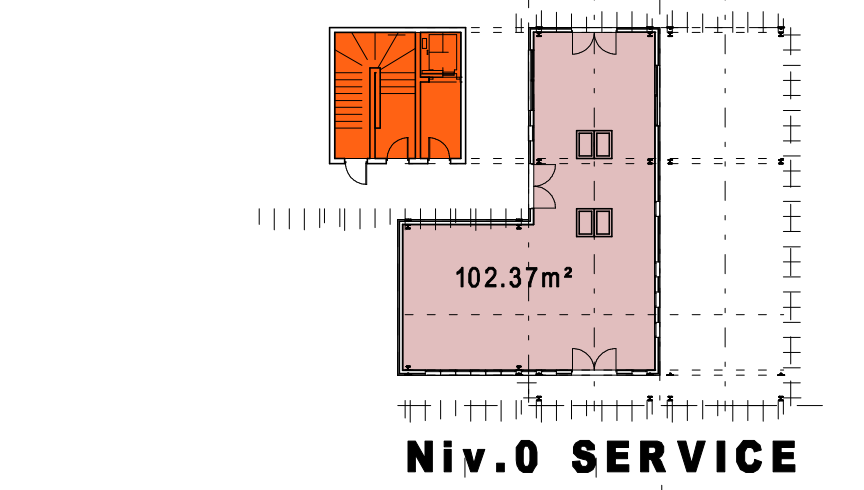

Niv.0 SERVICE

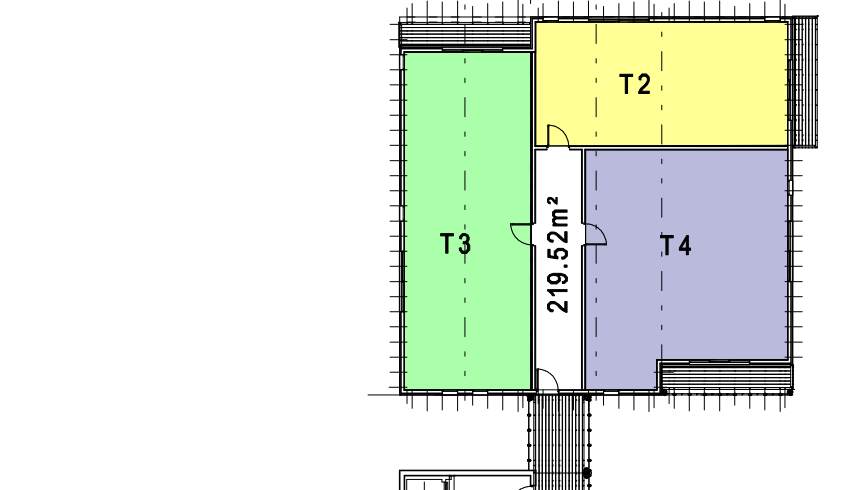

Niv.0 1&2 HABITAT

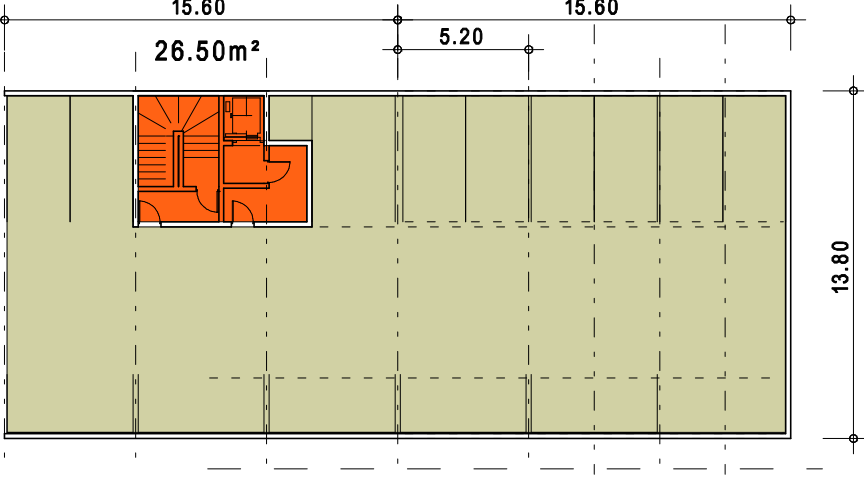

Niv.-1 PARKING